


# 屋外パティオ広場

敷地配置図 S=1:500

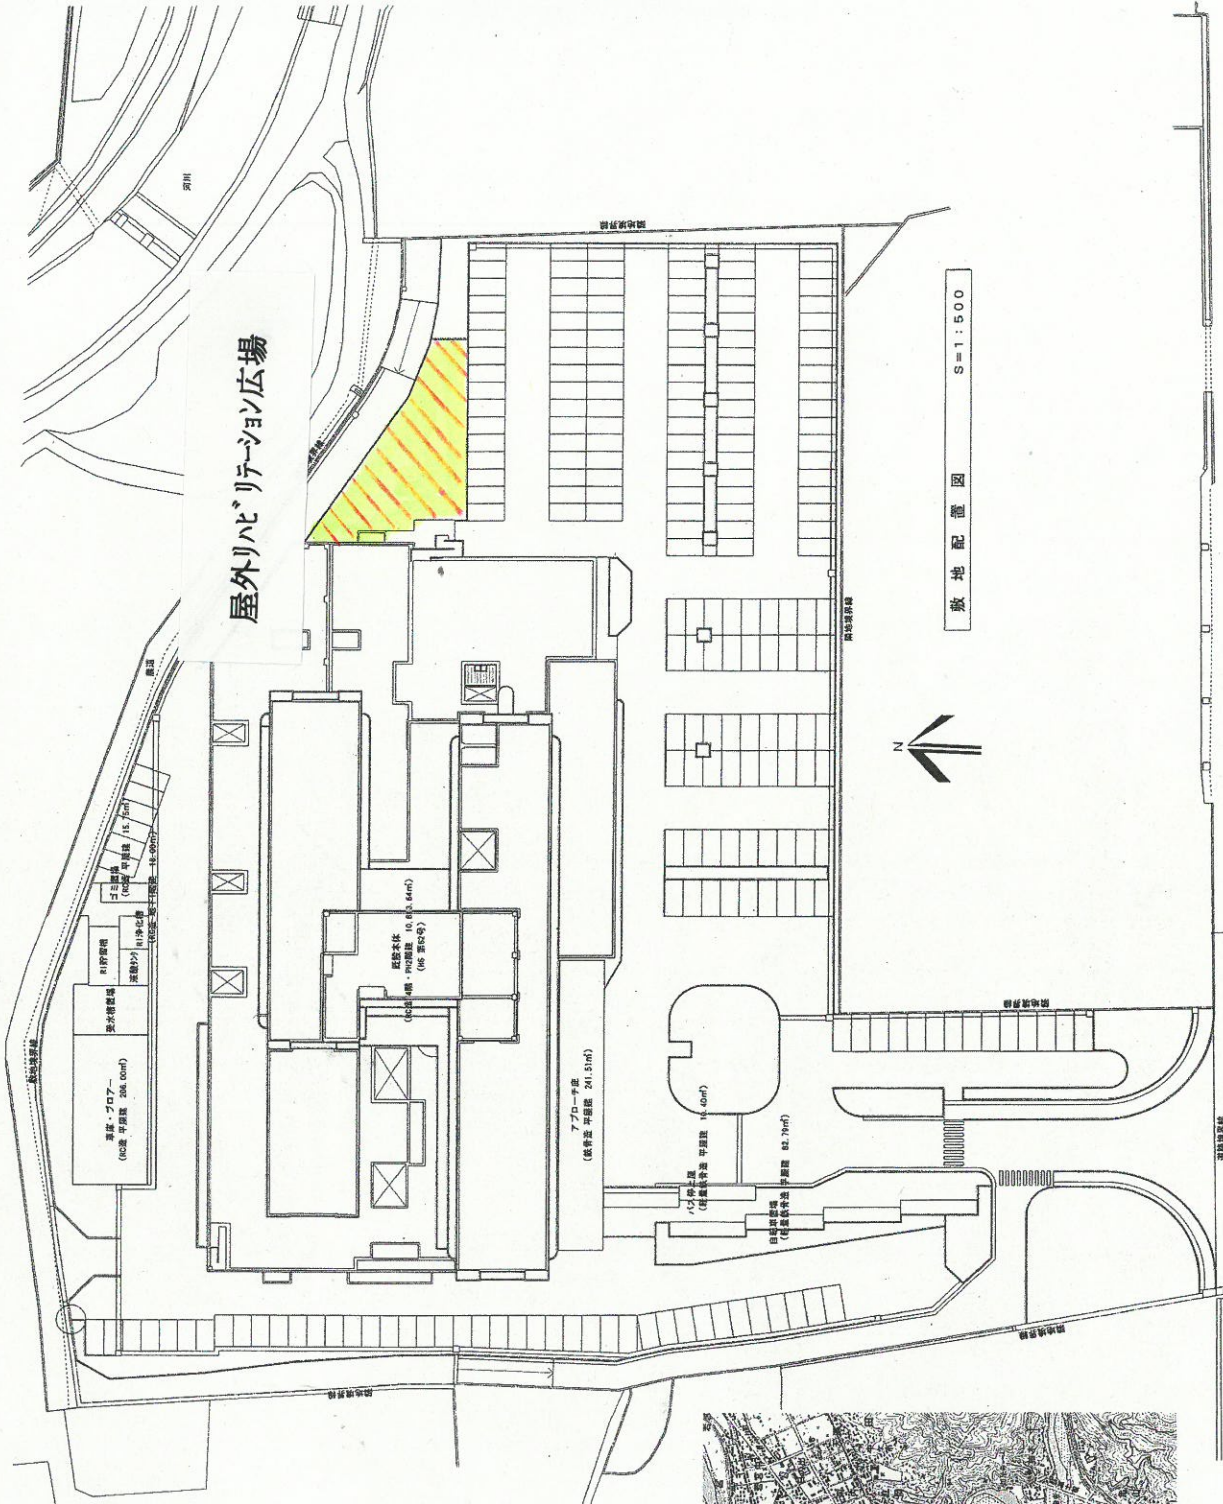

附近見取図 S=1:25,000  
申請地：大洲市西大洲甲570番地

工事名	市立大洲病院
図名	附近見取図・敷地配置図
縮尺	縮尺 S=1:25,000 S=1:500
図号	図号
頁数	1